
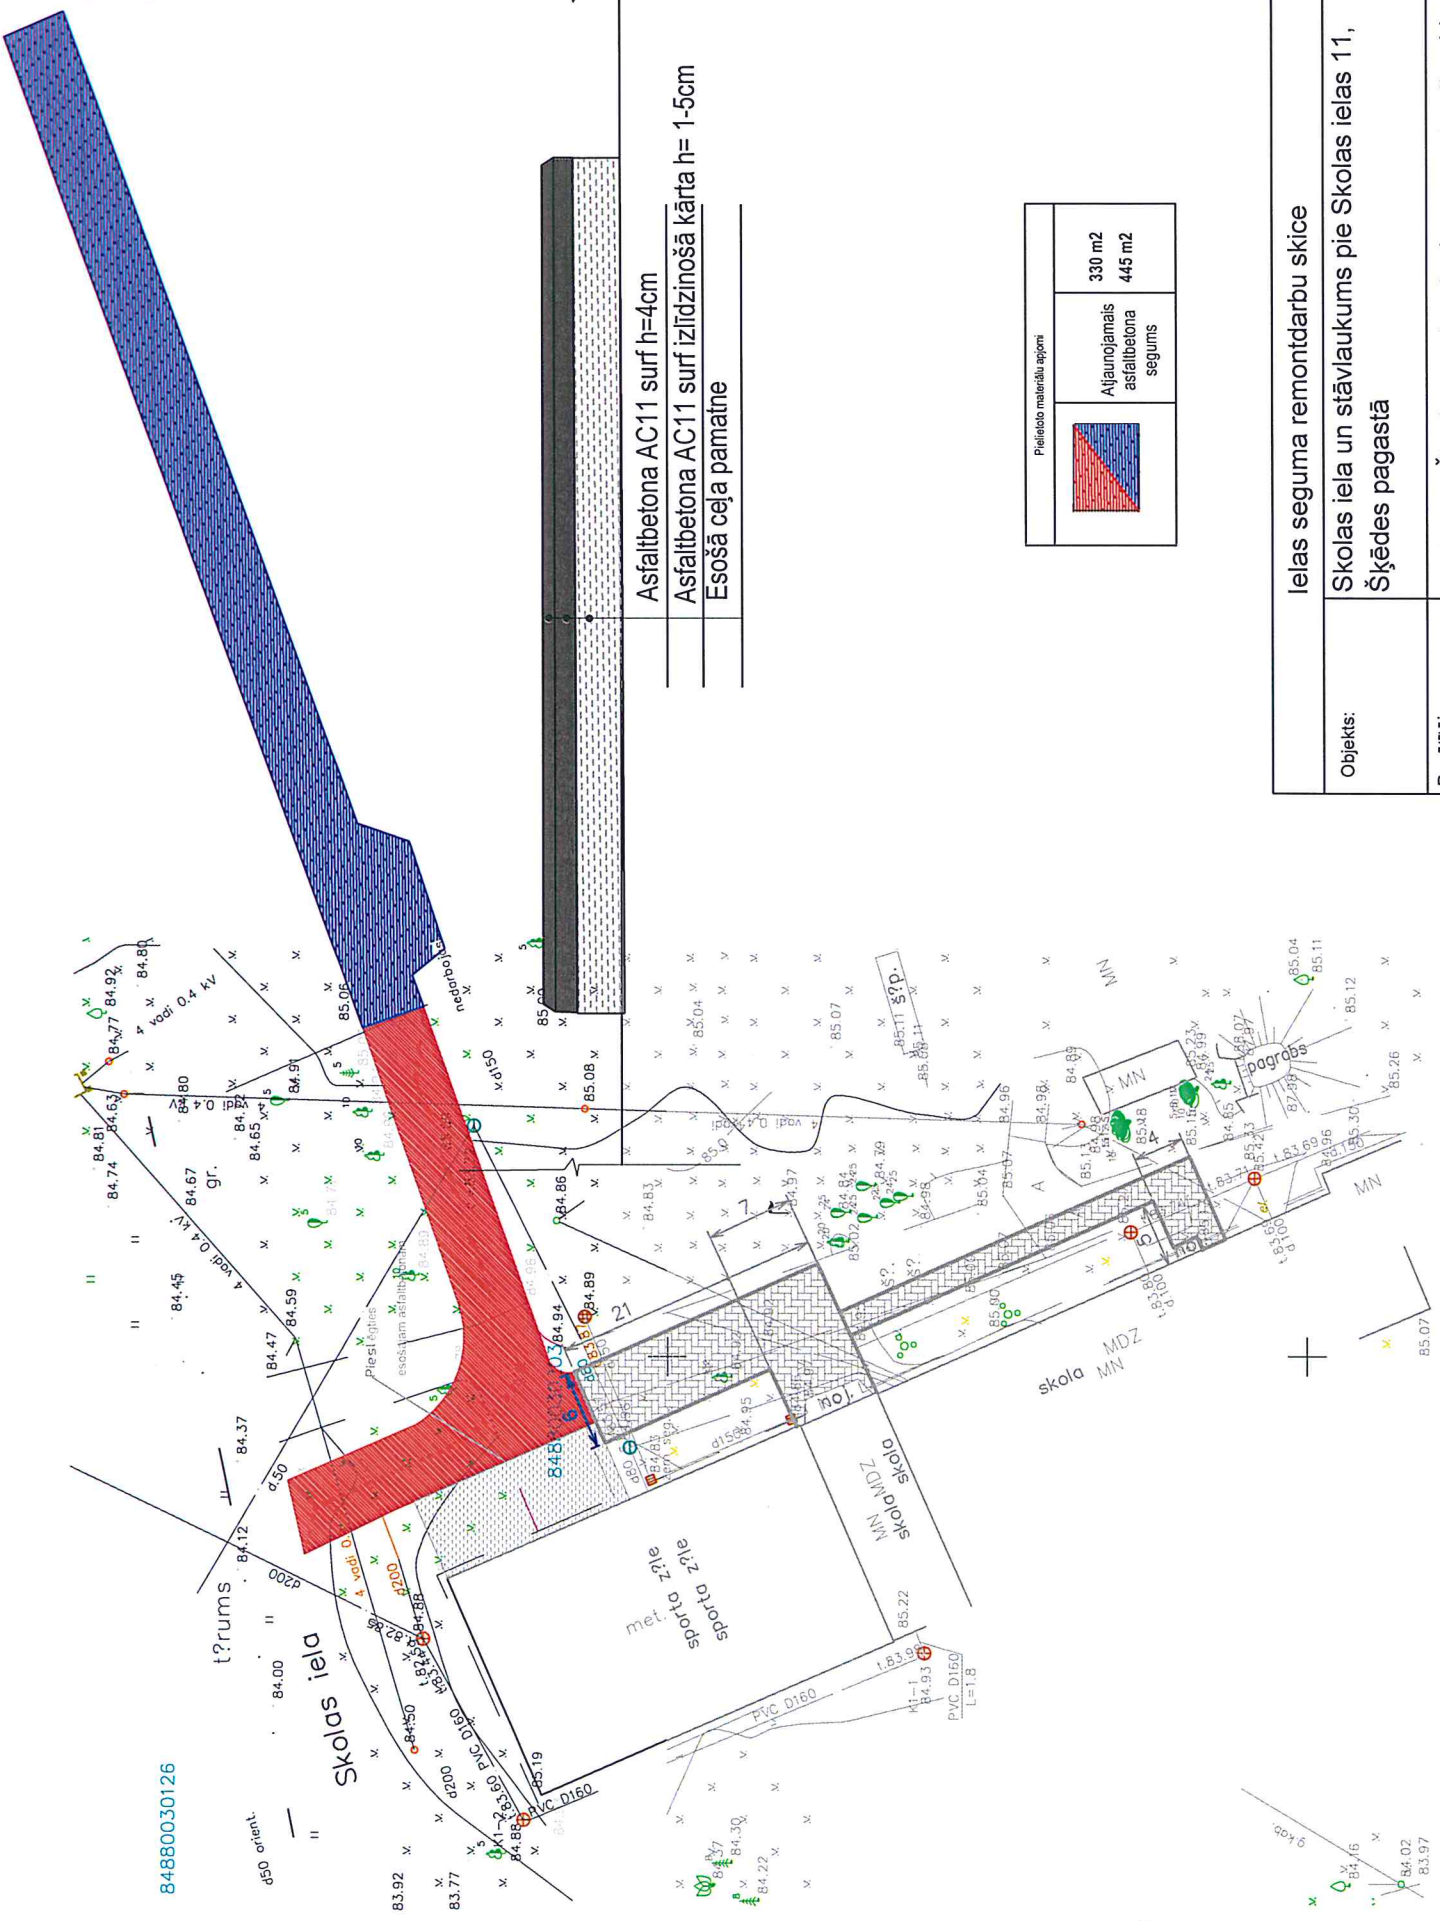



84880030126

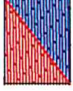

Asfaltbetona AC11 surf h=4cm  
 Asfaltbetona AC11 surf izlīdzinošā kārtā h= 1-5cm  
 Esošā ceļa pamatne

Pielikto materiālu apjomi	
	330 m <sup>2</sup>
	445 m <sup>2</sup>
Atjaunojamais asfaltbetona segums	

Ielas seguma remontdarbu skice	
Objekts:	Skolas iela un stāvuaukums pie Skolas ielas 11, Šķēdes pagastā
Pasūtītājs:	Apvienotā Šķēdes un Jaunlitrņu pagasta pārvalde